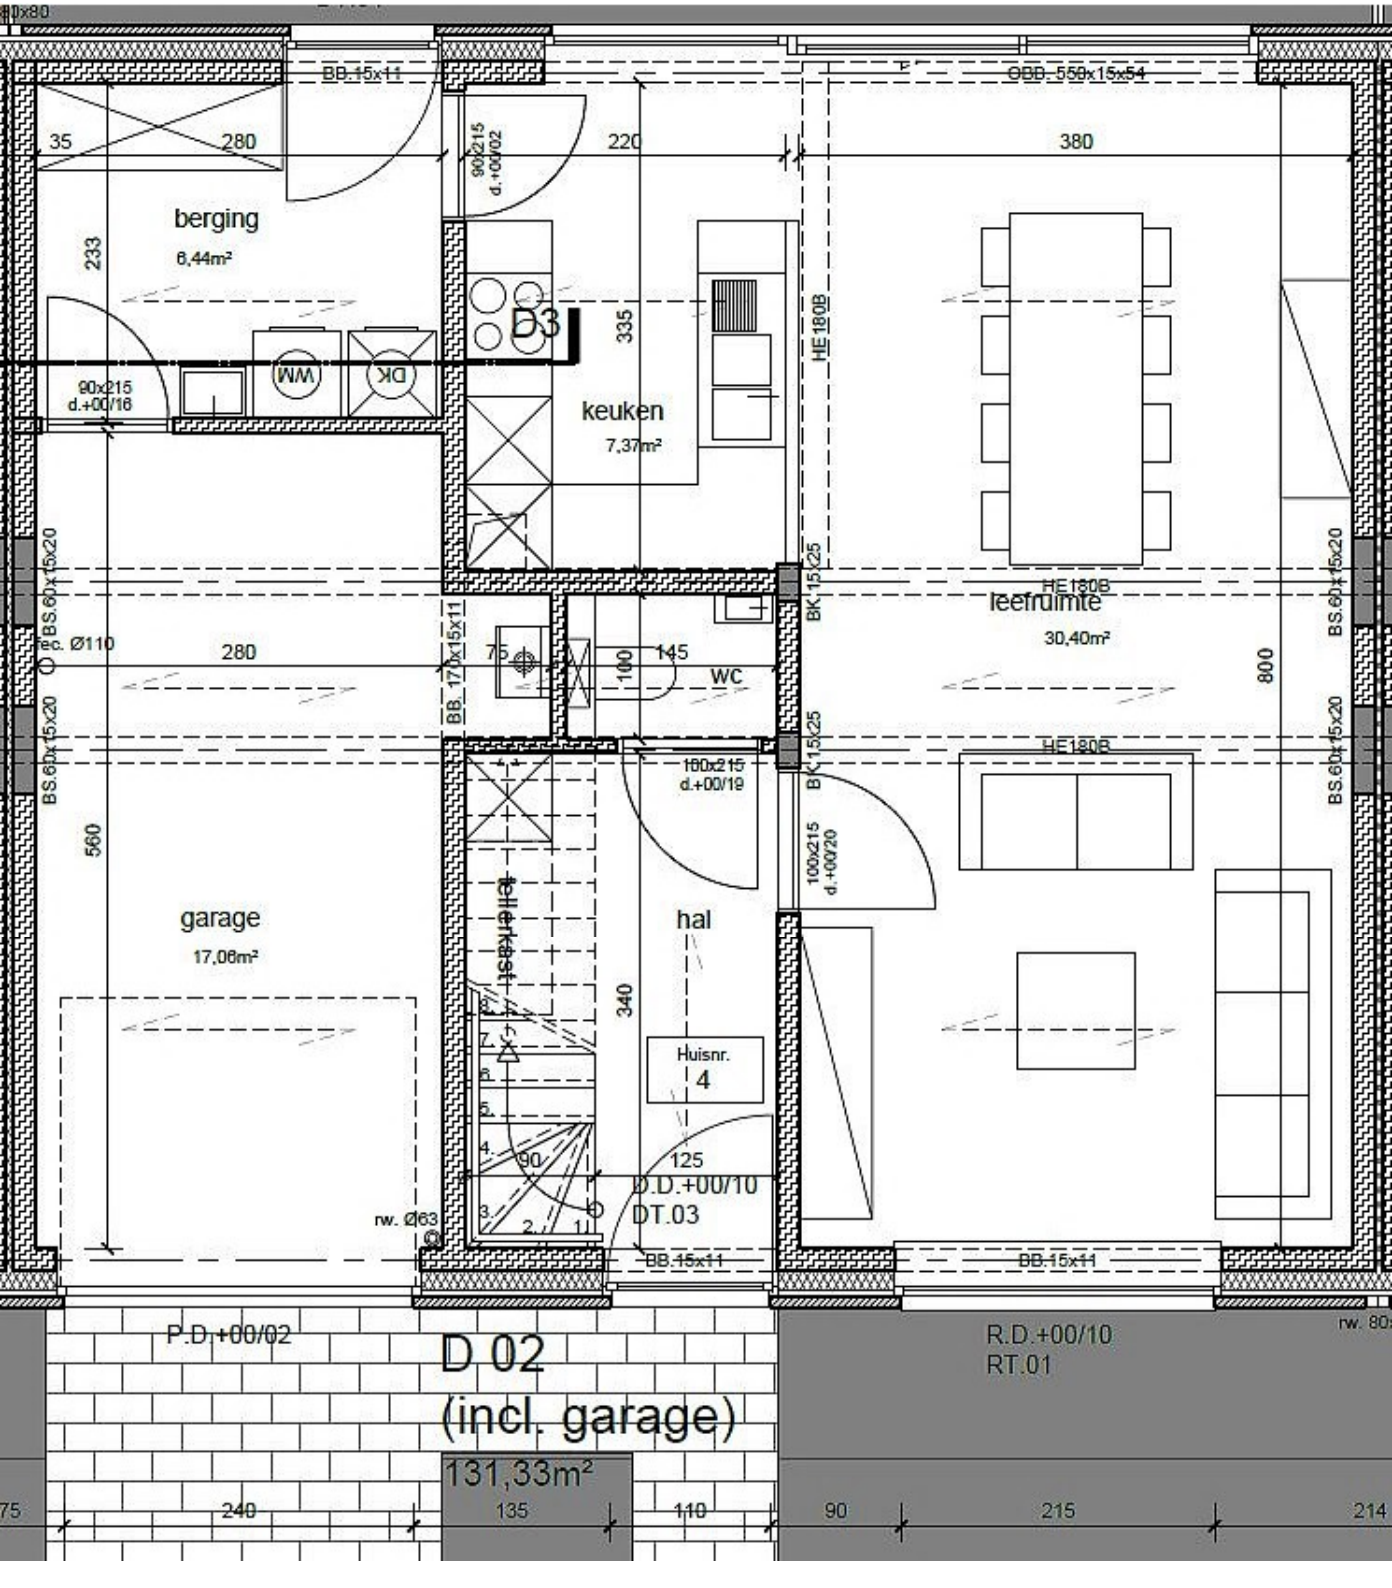
BB.15x11
OBD.550x15x54
35
280
220
380
berging
6,44m²
233
90x215
d.+00/02
D3
335
HE180B
keuken
7,37m²
90x215
d.+00/16
WM
DK
BS.60x15x20
rec. Ø110
280
BB.170x15x11
75
100
145
WC
BK.15x25
leefruimte
30,40m²
800
160x215
d.+00/19
560
garage
17,06m²
trap
hal
340
Huisnr.
4
90
125
D.D.+00/10
DT.03
rw. Ø63
P.D.+00/02
D 02
(incl. garage)
131,33m²
R.D.+00/10
RT.01
75
240
135
110
90
215
214