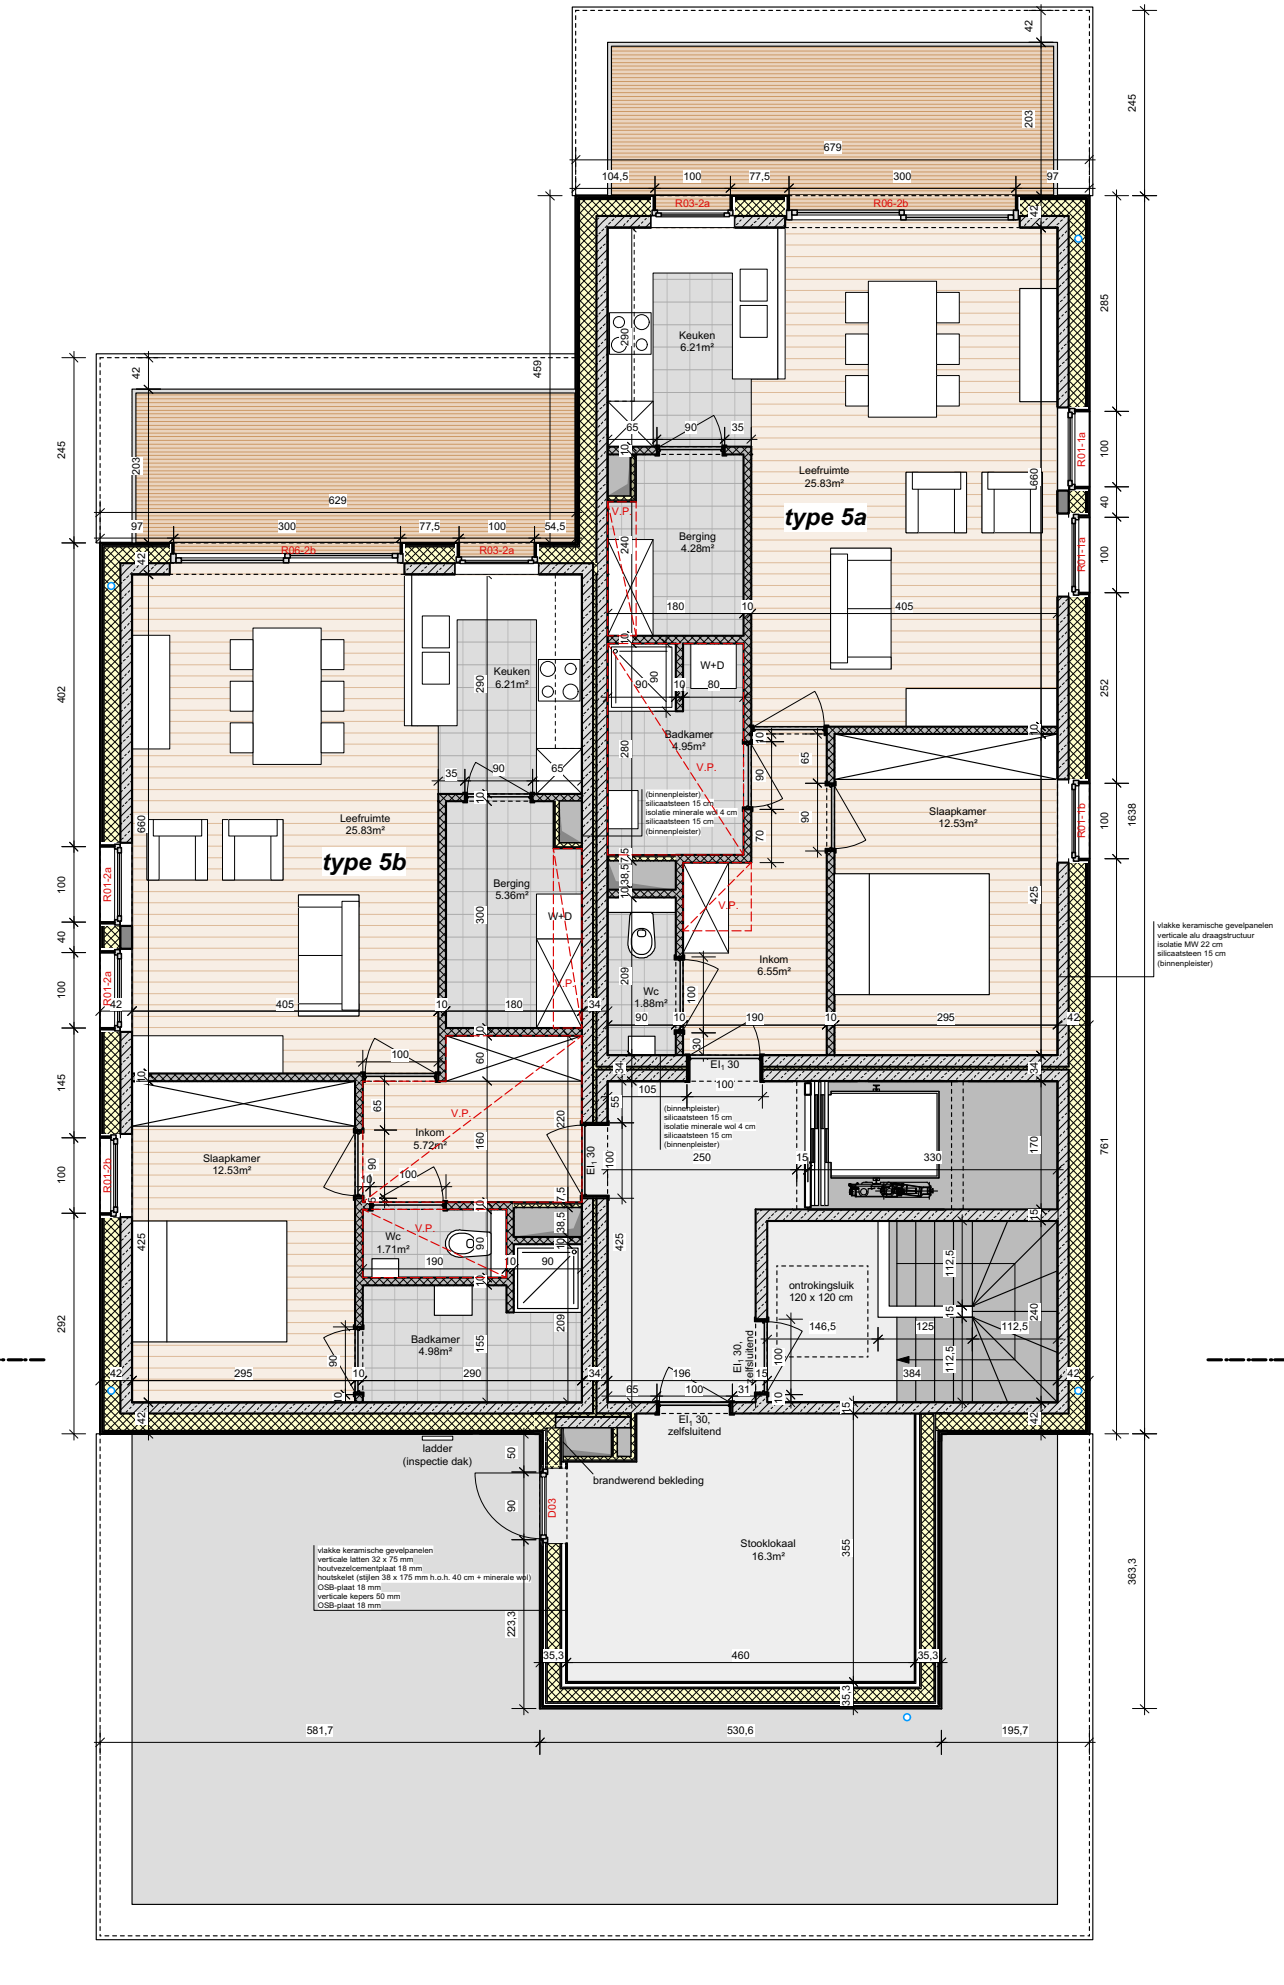
type 5a
type 5b
Keuken 6.21m²
Leefruimte 25.83m²
Berging 4.28m²
W+D
Badkamer 4.95m²
Slaapkamer 12.53m²
Inkom 6.55m²
Wc 1.88m²
Keuken 6.21m²
Leefruimte 25.83m²
Berging 5.36m²
W+D
Inkom 5.72m²
Slaapkamer 12.53m²
Wc 1.71m²
Badkamer 4.98m²
ontrokingsluik 120 x 120 cm
Stooklokaal 16.3m²
ladder (inspectie dak)
brandwerend bekleding
EI1 30
EI1 30, zelfsluitend
R03-2a
R06-2b
R06-2h
R01-1a
R01-1b
R01-2a
R01-2b
D03
V.P.
(binnenpleister)
silicaatsteen 15 cm
isolatie minerale wol 4 cm
silicaatsteen 15 cm
(binnenpleister)
vlakke keramische gevelpanelen
verticale alu draagstructuur
isolatie MW 22 cm
silicaatsteen 15 cm
(binnenpleister)
vlakke keramische gevelpanelen
verticale latten 32 x 75 mm
houtvezelcementplaat 18 mm
houtskelet (stijlen 38 x 175 mm h.o.h. 40 cm + minerale wol)
OSB-plaat 18 mm
verticale kepers 50 mm
OSB-plaat 18 mm
581,7
530,6
195,7
460
679
629
459
363,3
1638
761